

NEUBAU VON 3 MEHRFAMILIENHÄUSERN- 35 WE
 MIT TIEFGARAGE
 FÜSSENER STRASSE 17
 87640 BIESSENHOFEN

SCHNITT GETRÄNKEMARKT M 1:100

BAUHERR:

GESER BESITZ GBR

DIETWEG 12
 87640 ALTDORF / BIESSENHOFEN

NACHBARN:


ARCHITEKTEN:

LUTZ + SCHAUB
 ARCHITEKTEN
 KAUFBEURERSTRASSE 13
 86825 BAD WÖRISHOFEN
 TELEFON 08247-1015
 MOBIL 0160-3105566
 0172-1349394
 MAIL: LutzundSchaub@gmail.com

PLANNUMMER: EP 15/1

BIESSENHOFEN, DEN 19.05.2023

ML.

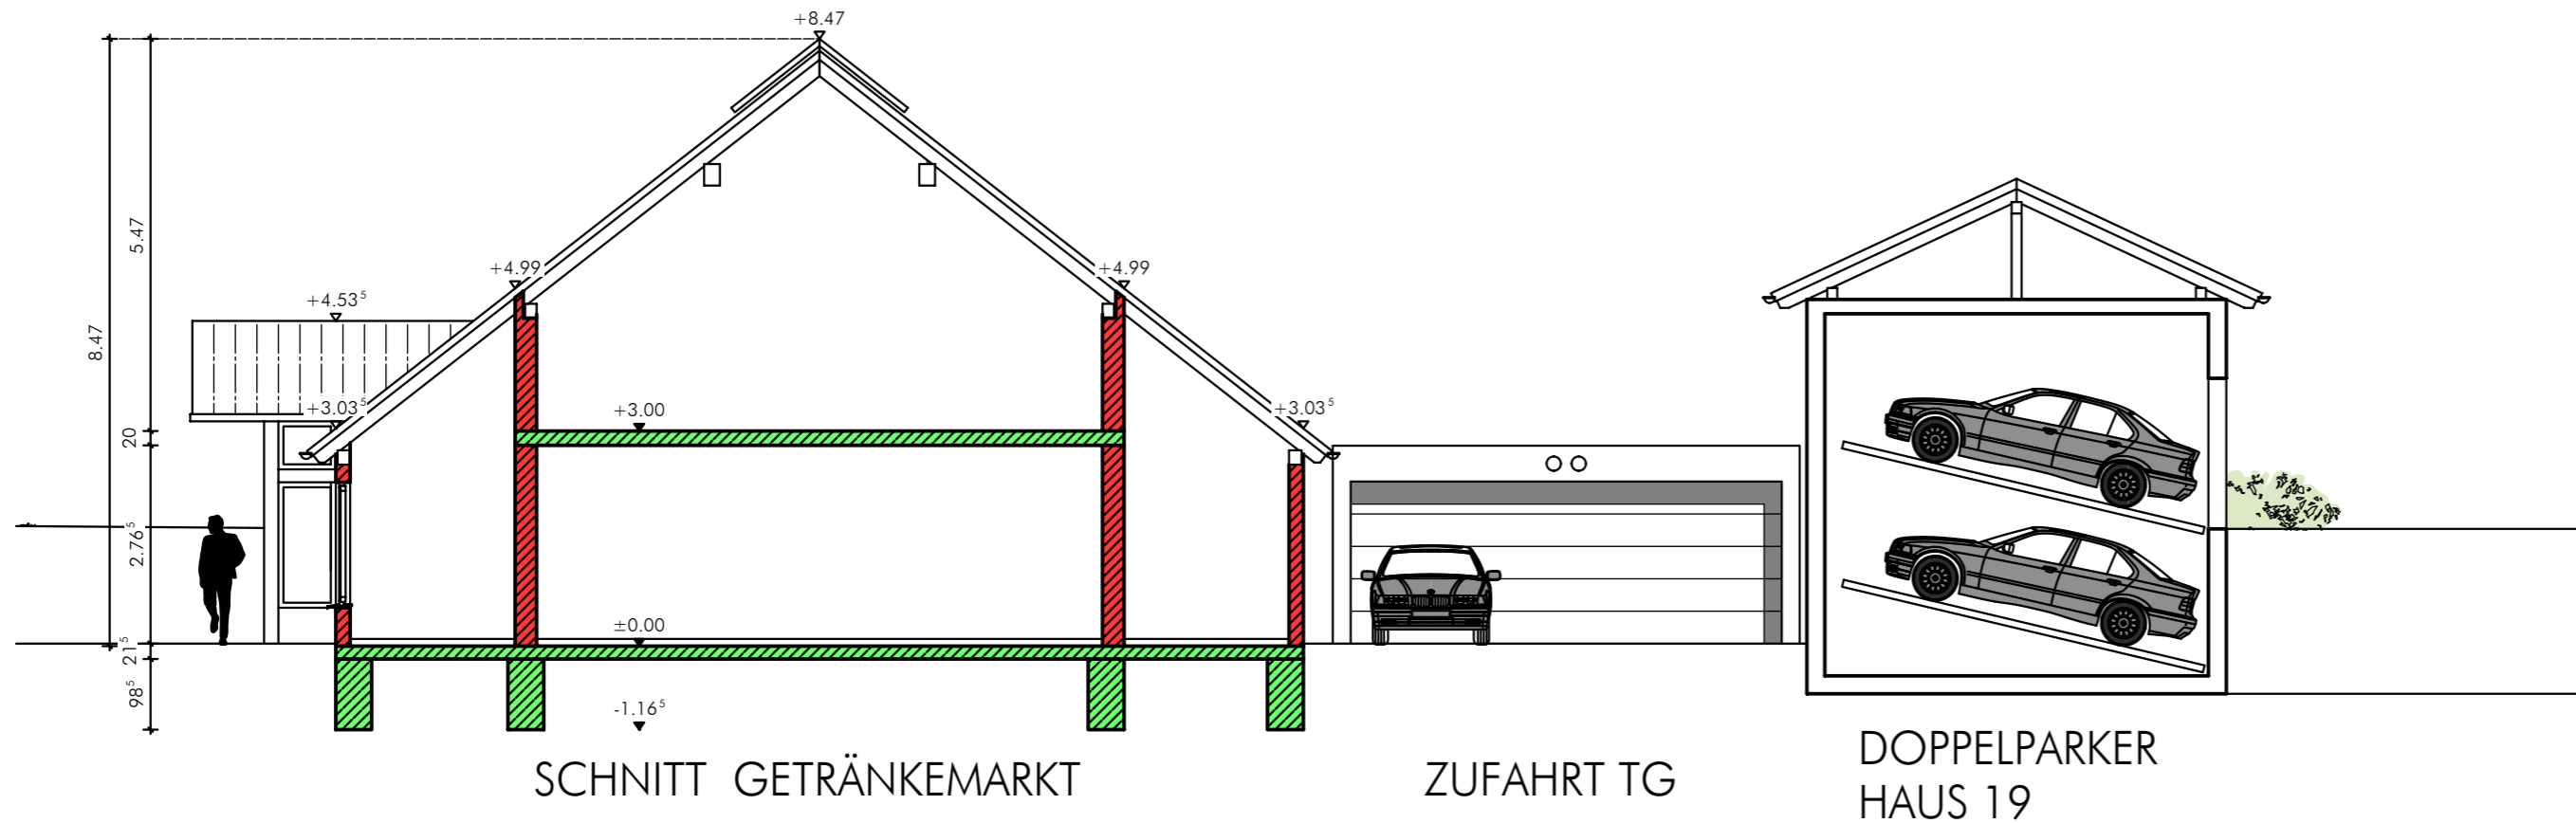

SCHNITT GETRÄNKEMARKT

ZUFahrt TG

DOPPELPARKER
 HAUS 19