


Planauszug aus dem genehmigten Flächennutzungsplan



LEGENDE

-  Planung Gewerbliche Bauflächen
-  Verkehrsflächen
-  Grünflächen
-  Abgrenzung des Geltungsbereiches
-  Anbaufreie Zone
- Nachrichtliche Übernahmen
-  Einzeldenkmal

Geplante Änderung des Flächennutzungsplanes

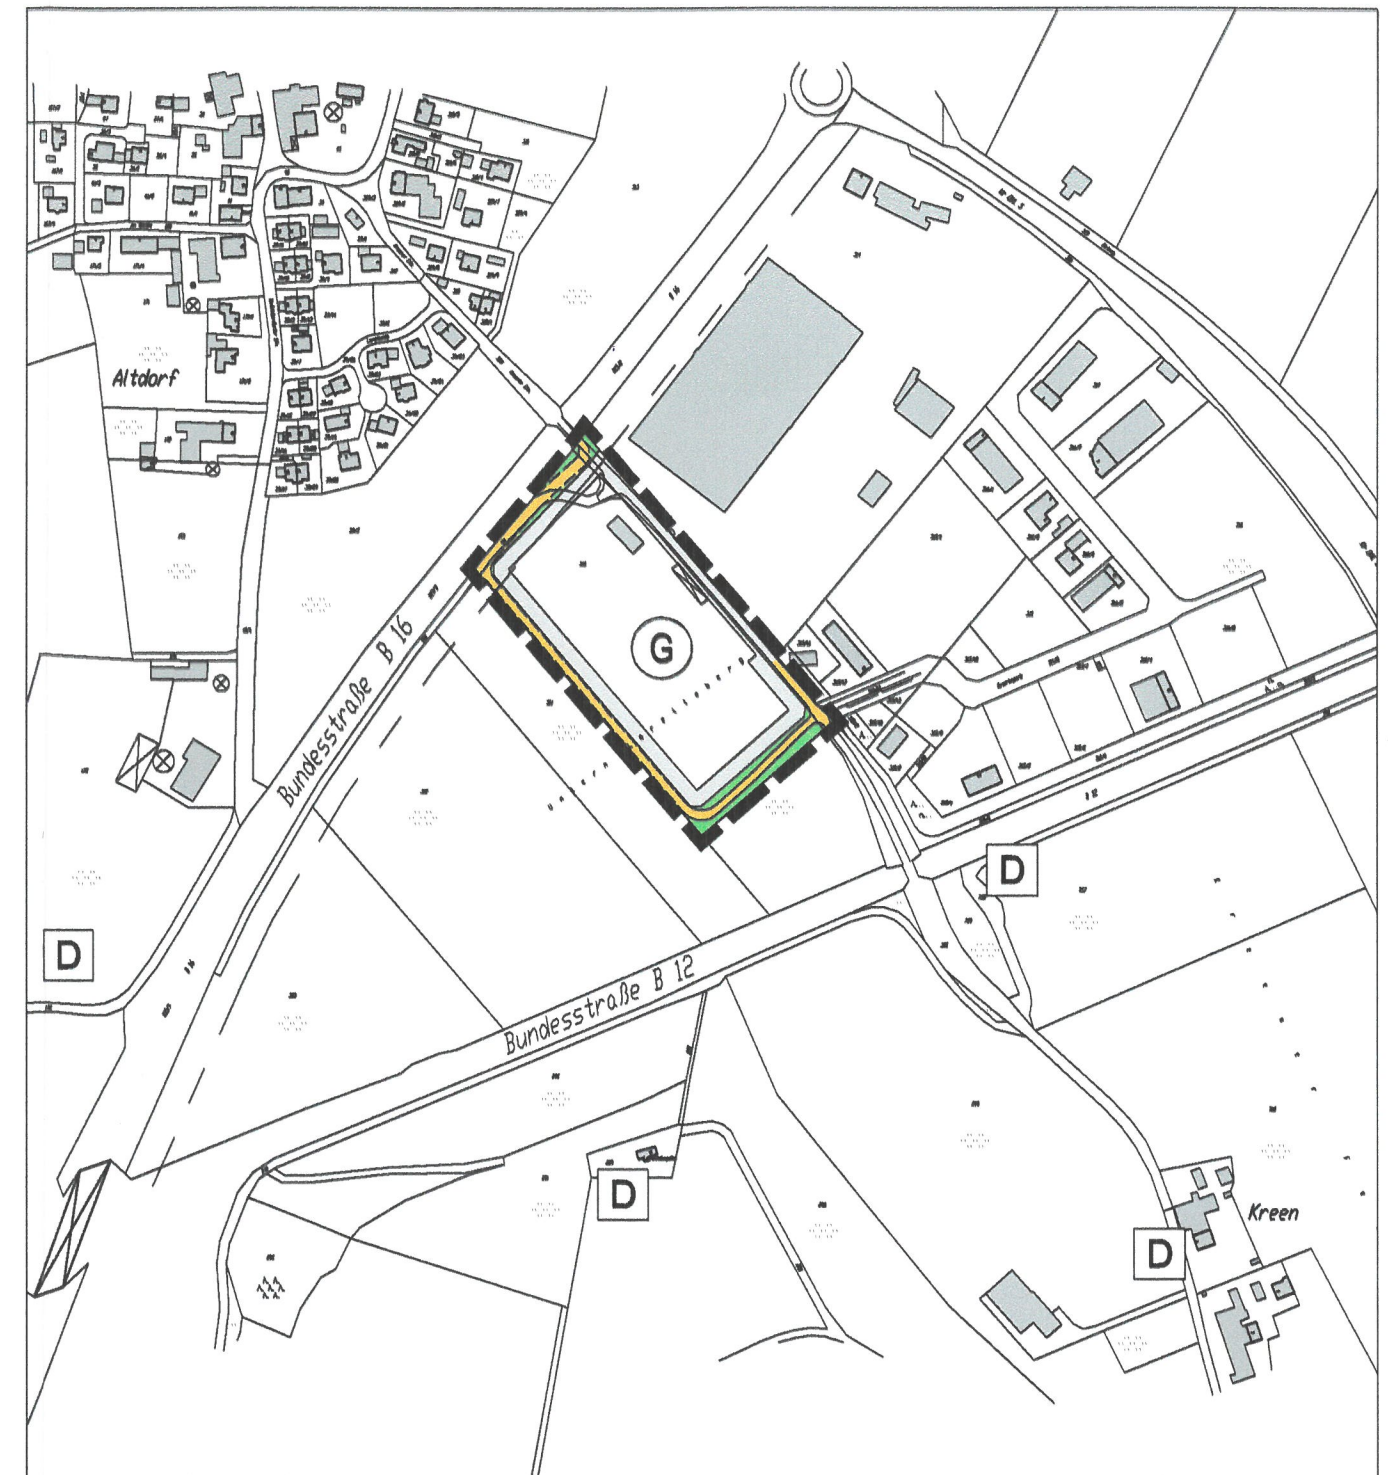

Maßstab 1: 5.000


Kartengrundlage:
Rechtskräftiger Flächennutzungsplan
der Gemeinde Biessenhofen
vom 12.11.1997
bzw. Auszug aus der Digitalen
Flurkarte
Stand: 28.11.2005

Gemeinde Biessenhofen

2. Änderung des Flächennutzungsplanes für den
Bereich der 2. Änderung und Erweiterung des
Bebauungsplanes Nr. 7 "Gewerbepark Altdorf"

Kreisplanungsstelle des
Landkreises Ostallgäu

Datum: 21.03.2006 mo

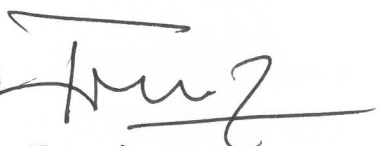
(Frenz)