


Ausschnitt aktueller Stand (2002) Flächennutzungsplan
(inklusive 1. Änderung vom 21.01.2012)

- | | |
|---|--|
| <ul style="list-style-type: none"> Altlast Fläche für die Landwirtschaft Vegetation auf trockenbetonten Standorten: Gras- und Krautflur, Magerrasen, Pioniervegetation, ruderaler Hochstaudenflur | <p>Sonstige Planzeichen / Nachrichtliche Übernahme</p> <ul style="list-style-type: none"> Grenze des räumlichen Geltungsbereiches der Änderung Flurgrenze mit Flurnummer Vorhandene Gebäude |
|---|--|

Digitale Flurkarte © 2021 Bayerische Vermessungsverwaltung

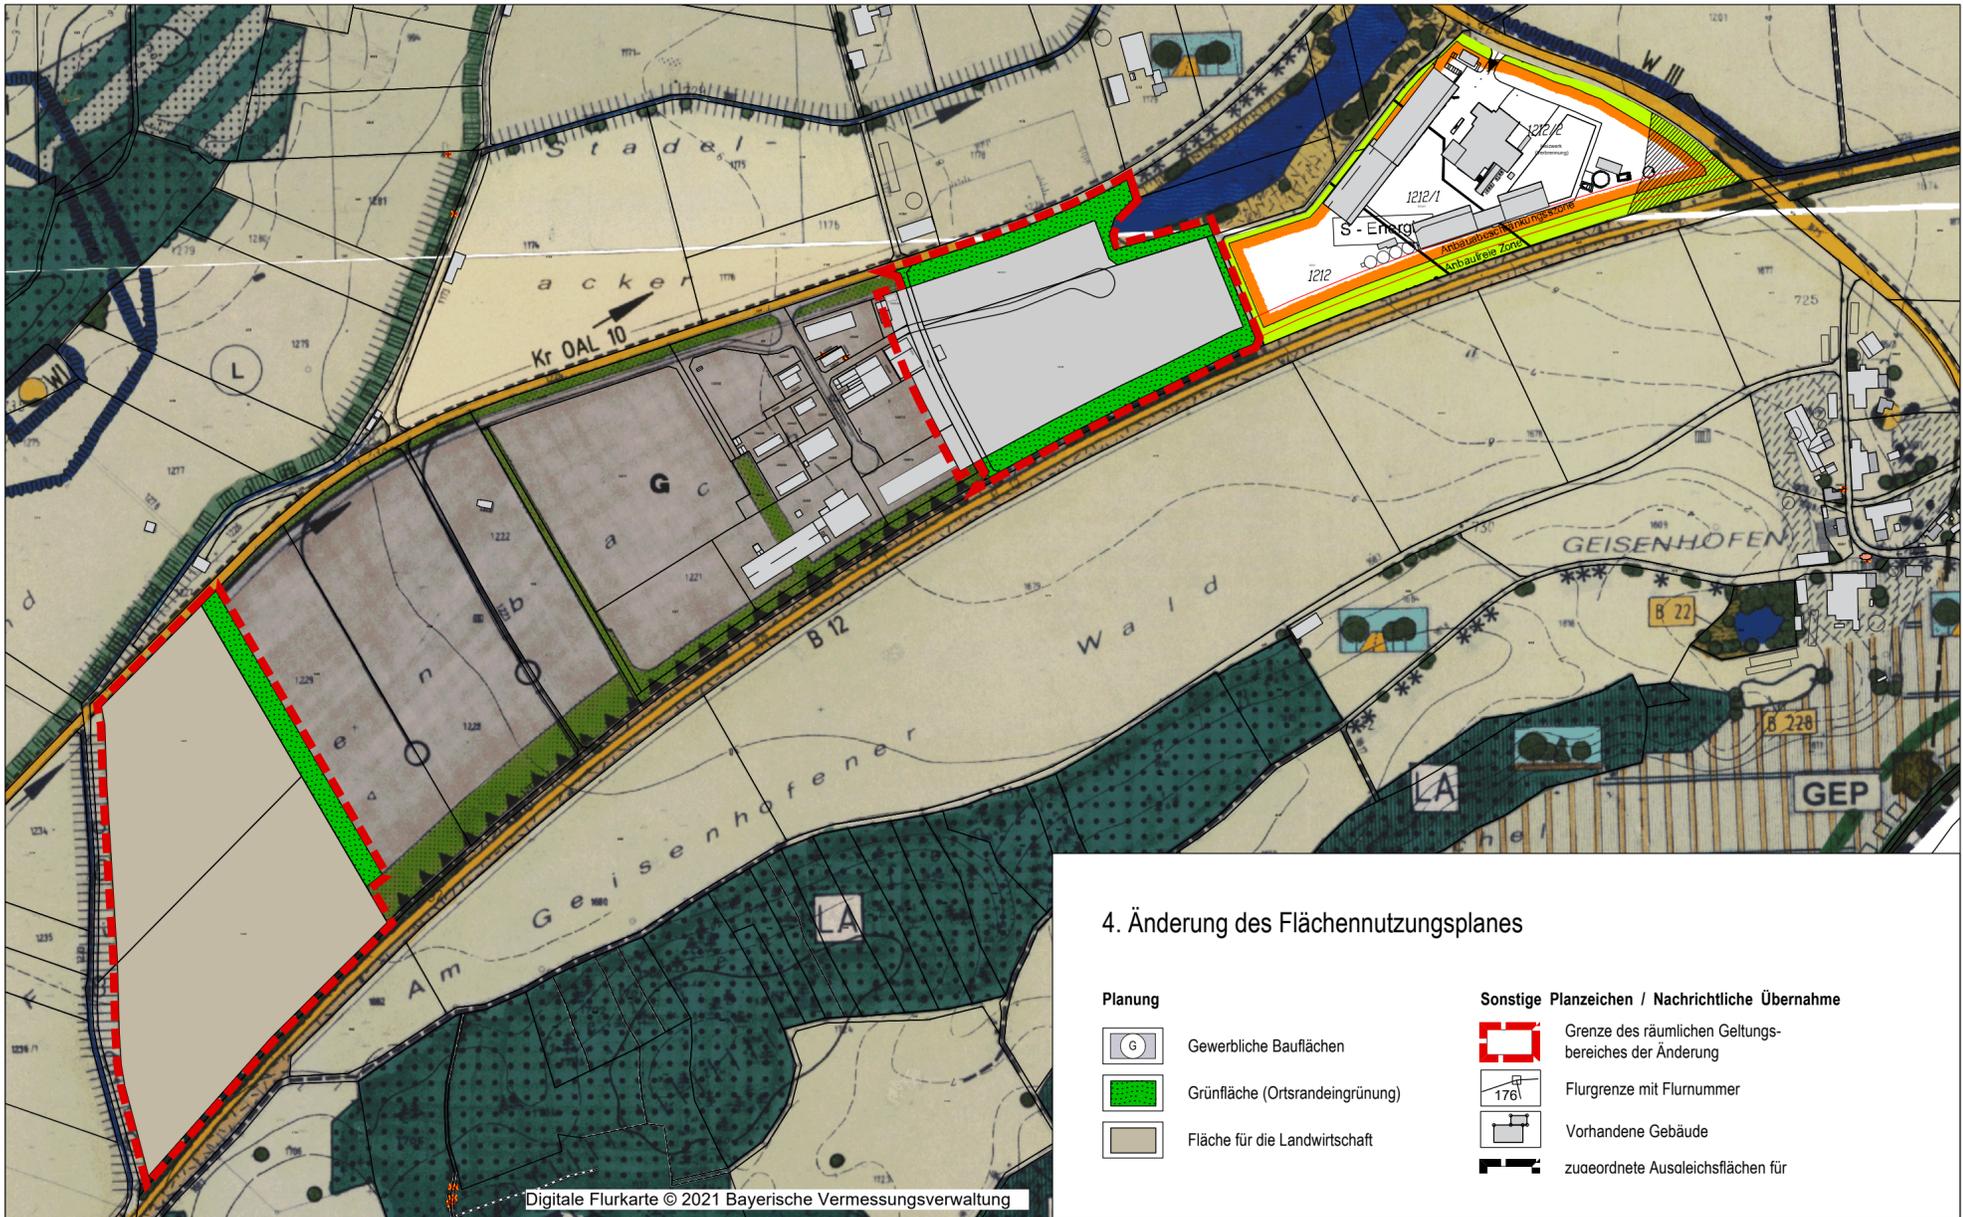

4. Änderung des Flächennutzungsplanes

- | | |
|---|--|
| <p>Planung</p> <ul style="list-style-type: none"> Gewerbliche Bauflächen Grünfläche (Ortsrandeingrünung) Fläche für die Landwirtschaft | <p>Sonstige Planzeichen / Nachrichtliche Übernahme</p> <ul style="list-style-type: none"> Grenze des räumlichen Geltungsbereiches der Änderung Flurgrenze mit Flurnummer Vorhandene Gebäude zugeordnete Ausgleichsflächen für |
|---|--|

Digitale Flurkarte © 2021 Bayerische Vermessungsverwaltung

AUSFERTIGUNG

Die vorliegende Planzeichnung zur Flächennutzungsplanänderung wird hiermit aus gefertigt.
Hiermit wird ebenfalls bestätigt, dass die Flächennutzungsplanänderung bestehend aus der Planzeichnung und der Begründung (Seiten 1 bis) in der Fassung vom 2023 dem Beschluss des Gemeinderates vom 2023 zu Grunde lag und diesem entspricht.

Ruderatshofen, den

(Siegel)

.....
Johann Stich, 1. Bürgermeister

VERFAHRENSVERMERKE

Die Verfahrensvermerke befinden sich im Anschluss an die Begründung.

PROJEKTNR.: 21-033

**4. Änderung
Flächennutzungsplan**

Landkreis Ostallgäu
Gemeinde Ruderatshofen
Marktobderdorfer Straße 7
87674 Ruderatshofen

PLANINHALT
Entwurf - 2
Fassung vom 02.04.2024



Büro für Landschafts-
Orts- und Freiraumplanung
Partnerschaftsgesellschaft
Wilhelm Daurer + Meinolf Hasse
Landschaftsarchitekten bld
+ Stadtplaner
Buchloer Straße 1
86879 Wiedergellingen
Fon 08241 - 800 64 0
info@daurerhasse.de
www.daurerhasse.de

MAßSTAB
1:5.000
Bearbeiter: MZ

